




ELEWACJA FRONTOWA - ZACHODNIA

ELEWACJA POŁUDNIOWA

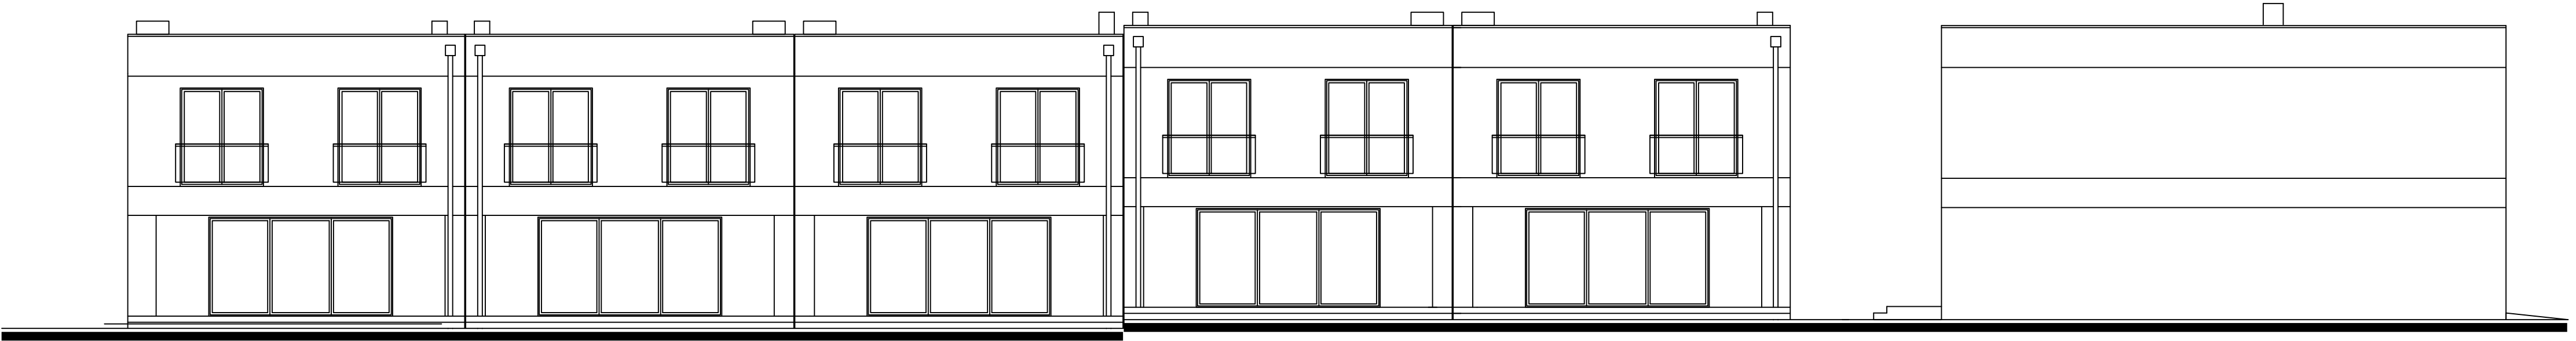

ELEWACJA WSCHODNIA

ELEWACJA PÓŁNOCNA

TYP A - ELEWACJE