


ELEWACJA FRONTOWA - ZACHODNIA

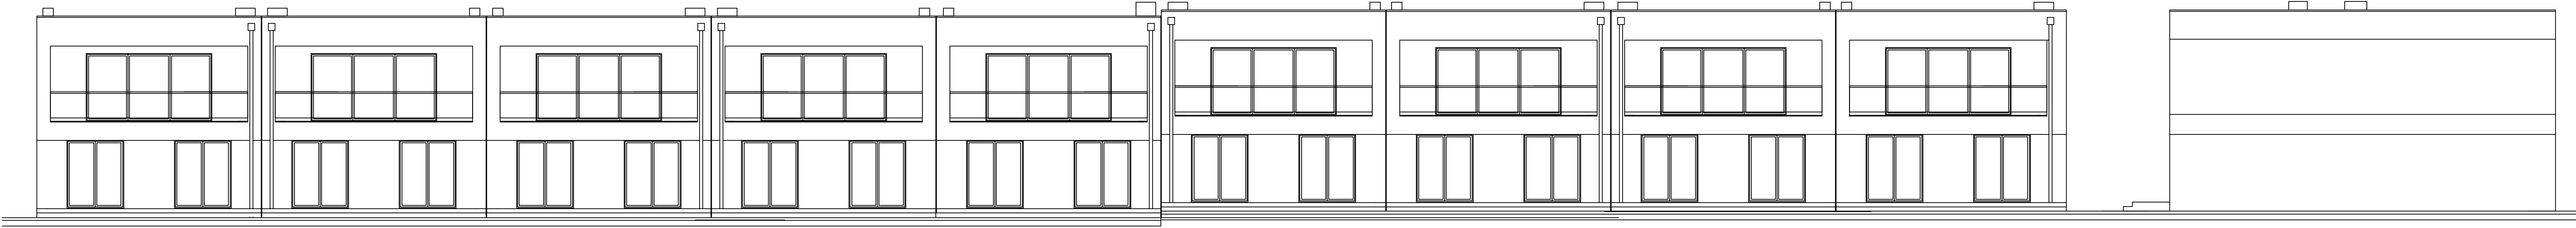

TYP B - ELEWACJE